



Regione Piemonte

Provincia di Torino

COMUNE DI TROFARELLO

MANUTENZIONE STRAORDINARIA STRADE COMUNALI - LOTTO IB

Tav 05

**PROGETTO
DEFINITIVO-ESECUTIVO**

SCALA: **1:20**

DATA: **04/2016**

REV. _____

FILE: _____

SEZIONI STRADALI

Progetto:

- Studio Tecnico Associato AS32

Arch. A. Vergnano - Ing. A. Camelliti

Arch. A. Di Gregorio - Arch. S. Arena

Corso Peschiera 136, 10138 Torino

Tel 011 0361986


fax 011 0361987

e-mail studio.as32@gmail.com


Responsabile Unico del Procedimento:

- Arch. Francesca Dibitonto

Via Togliatti - Stratigrafia marciapiedi in autobloccanti

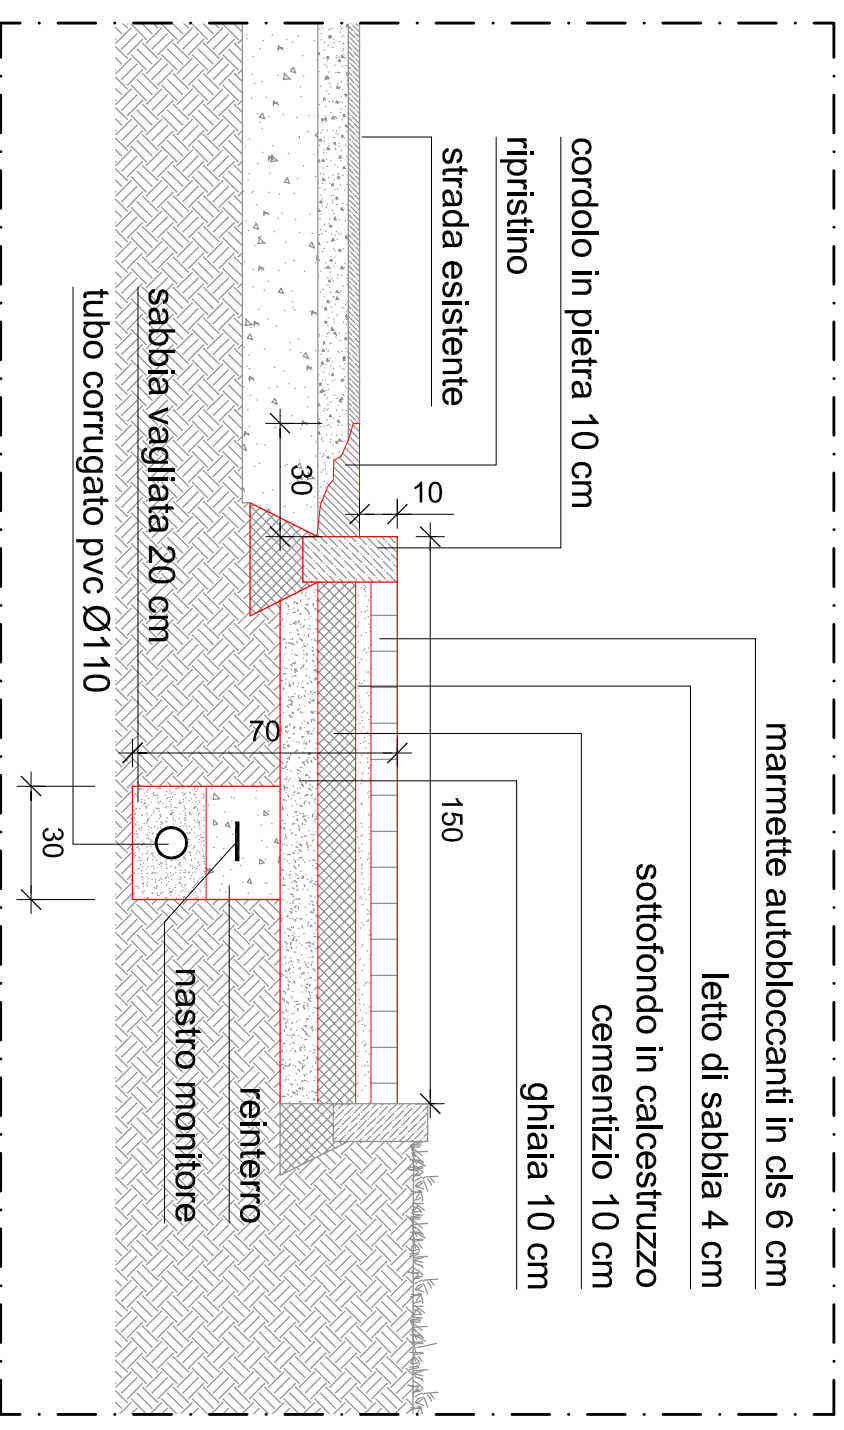

Stratigrafia asfaltature via Umberto I (oltre via Costi)
rifacimento tappetino previa scarifica

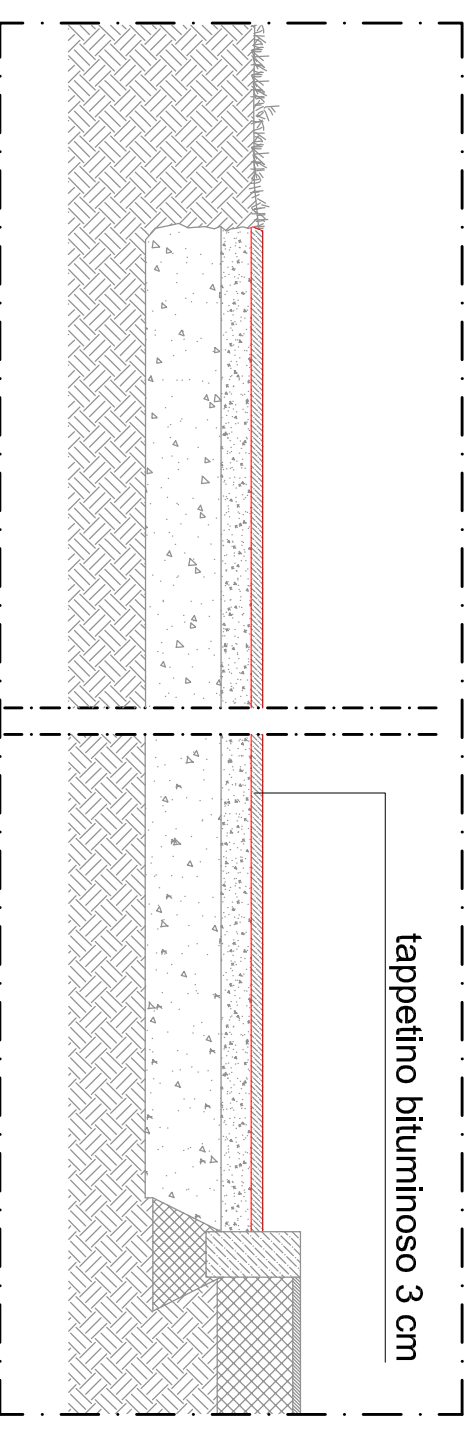

Stratigrafia asfaltature via Umberto I (altezza di P.zza Don Murialdo)
rifacimento tappetino e tout venant previa rimozione

